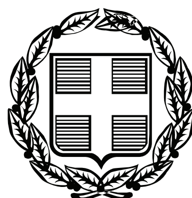


ΕΦΗΜΕΡΙΣ ΤΗΣ ΚΥΒΕΡΝΗΣΕΩΣ

ΤΗΣ ΕΛΛΗΝΙΚΗΣ ΔΗΜΟΚΡΑΤΙΑΣ

ΤΕΥΧΟΣ ΔΕΥΤΕΡΟ **Αρ. Φύλλου 291**

5 Μαρτίου 2007

ΠΕΡΙΕΧΟΜΕΝΑ

ΑΠΟΦΑΣΕΙΣ

ΑΠΟΦΑΣΕΙΣ

Αριθμ. 2136 (1)

Σύσταση οργανικών θέσεων με σύμβαση εργασίας ιδιωτικού δικαίου αορίστου χρόνου σε Ο.Τ.Α. α΄ βαθμού.

**ΟΙ ΥΦΥΠΟΥΡΓΟΙ
ΕΣΩΤΕΡΙΚΩΝ, ΔΗΜΟΣΙΑΣ
ΔΙΟΙΚΗΣΗΣ ΚΑΙ ΑΠΟΚΕΝΤΡΩΣΗΣ -
ΟΙΚΟΝΟΜΙΑΣ ΚΑΙ ΟΙΚΟΝΟΜΙΚΩΝ**

Έχοντας υπόψη:

1) Τις διατάξεις του άρθρου 11 του π.δ. 164/2004 (Φ.Ε.Κ. 134/Α΄/19.7.2004) «Ρυθμίσεις για τους εργαζομένους με συμβάσεις ορισμένου χρόνου στο δημόσιο τομέα».

2) Τις διατάξεις της παρ. 2 του άρθρου 1 του ν. 3320/2005 (Φ.Ε.Κ. 48/Α΄/23.2.2005) «Ρυθμίσεις θεμάτων για το προσωπικό του Δημοσίου και των νομικών προσώπων του ευρύτερου δημόσιου τομέα και για τους Ο.Τ.Α.».

3) Τις υπ' αριθμ. 491/31.1.2006, 1204/4.11.2005, 728/19.7.2005, 390/26.1.2006, 356/26.1.2006, 348/26.1.2006 και 686/14.2.2006 αποφάσεις του Α.Σ.Ε.Π..

4) Τις διατάξεις του π.δ. 50/2001 (Φ.Ε.Κ. 39/Α΄/5.3.2001) «Καθορισμός των προσόντων διορισμού σε θέσεις φορέων του δημόσιου τομέα», όπως ισχύει.

5) Τις διατάξεις του π.δ. 410/1988 (Φ.Ε.Κ. 191/Α΄/30.8.1988), «Κωδικοποίηση σε ενιαίο κείμενο των διατάξεων της κείμενης νομοθεσίας, που αφορούν το προσωπικό με σχέση εργασίας ιδιωτικού δικαίου του Δημοσίου, των Ο.Τ.Α. και των λοιπών Νομικών Προσώπων Δημόσιου Δικαίου».

6) Το γεγονός ότι στους αναφερόμενους στην απόφαση αυτή φορείς δεν υφίστανται στους οργανισμούς εσωτερικής υπηρεσίας τους κενές οργανικές θέσεις ιδιωτικού δικαίου αορίστου χρόνου αντίστοιχων ειδικοτήτων.

7) Τις διατάξεις του άρθρου 90 του Κώδικα Νομοθεσίας για την Κυβέρνηση και τα Κυβερνητικά Όργανα, που κωδικοποιήθηκε με το άρθρο πρώτο του π.δ. 63/2005 (Α΄/98).

8) Τις διατάξεις του π.δ. 373/1995 (Φ.Ε.Κ. 201/Α΄/1995). «Συγχώνευση των Υπουργείων Προεδρίας της Κυβέρνησης και Εσωτερικών, Δημόσιας Διοίκησης και Αποκέντρωσης και καθορισμός των αρμοδιοτήτων του».

9) Την υπ' αριθμ. ΔΙΔΚ/Φ.1/2/6139/23.3.2004 (Φ.Ε.Κ. 527/Β΄/24.3.2004) κοινή απόφαση του Πρωθυπουργού και του Υπουργού Εσωτερικών, Δημόσιας Διοίκησης και Αποκέντρωσης «Ανάθεση αρμοδιοτήτων στους Υφυπουργούς Εσωτερικών, Δημόσιας Διοίκησης και Αποκέντρωσης», όπως τροποποιήθηκε με την υπ' αριθμ. 17398/13.9.2005 όμοια (1284/Β΄/13.9.2005).

10) Τις διατάξεις του π.δ. 81/2002 (Φ.Ε.Κ. 57/Α΄/2002) «Συγχώνευση των Υπουργείων Εθνικής Οικονομίας και Οικονομικών στο Υπουργείο Οικονομίας και Οικονομικών».

11) Την υπ' αριθμ. 37930/ΔΙ0Ε 1264/14.10.2005 (Φ.Ε.Κ. 1432/Β΄) κοινή απόφαση του Πρωθυπουργού και του Υπουργού Οικονομίας και Οικονομικών «Καθορισμός αρμοδιοτήτων των Υφυπουργών Οικονομίας και Οικονομικών», όπως ισχύει, μετά την τροποποίησή της από την με αριθμ. 5733/ΔΙΟΕ 179/2006 (Β΄ 204) όμοια απόφαση.

12) Τις εμπρόθεσμες αιτήσεις των ενδιαφερομένων.

13) Τα σχετικά πρακτικά των Υπηρεσιακών Συμβουλίων των οικείων Ο.Τ.Α. α΄ βαθμού, αποφασίζουμε:

Συστήνουμε οργανικές θέσεις με σύμβαση εργασίας ιδιωτικού δικαίου αορίστου χρόνου στους κατωτέρω φορείς των Ο.Τ.Α. α΄ βαθμού, κατά εκπαιδευτική βαθμίδα, ειδικότητα και αριθμό, ως ακολούθως:

ΠΕΡΙΦΕΡΕΙΑ	ΝΟΜΟΣ	ΟΤΑ/ ΝΠΔΔ ΟΤΑ	ΕΚΠ/ΚΗ ΒΑΘΜΙΔΑ	ΕΙΔΙΚΟΤΗΤΑ	ΑΡΙΘΜ. ΘΕΣΕΩΝ
ΚΕΝΤΡΙΚΗΣ ΜΑΚΕΔΟΝΙΑΣ	ΘΕΣΣΑΛΟΝΙΚΗΣ	ΔΗΜΟΣ ΣΥΚΕΩΝ	ΤΕ	ΔΙΟΙΚΗΤΙΚΟΥ-ΟΙΚΟΝΟΜΙΚΟΥ	1
ΑΤΤΙΚΗΣ	ΑΤΤΙΚΗΣ	ΗΡΑΚΛΕΙΟΥ	ΠΕ	ΔΙΟΙΚΗΤΙΚΟΥ	1
		ΗΡΑΚΛΕΙΟΥ	ΠΕ	ΔΙΟΙΚΗΤΙΚΟΥ-ΟΙΚΟΝΟΜΙΚΟΥ	1
ΒΟΡΕΙΟΥ ΑΙΓΑΙΟΥ	ΛΕΣΒΟΥ	ΔΗΜΟΣ ΜΥΡΙΝΑΣ	ΤΕ	ΔΙΟΙΚΗΤΙΚΟΥ	1

Η ετήσια δαπάνη που προκαλείται από τις διατάξεις της απόφασης αυτής ανέρχεται στο συνολικό ποσό των 96.900 ευρώ, περίπου και θα βαρύνει τους προϋπολογισμούς των οικείων φορέων των Ο.Τ.Α. α΄ βαθμού, στους οποίους έχει εξασφαλιστεί η αναγκαία πίστωση για την κάλυψή της. Κατά το τρέχον έτος η ανωτέρω δαπάνη περιορίζεται στο ποσό των 80.800 ευρώ περίπου.

Η απόφαση αυτή να δημοσιευθεί στην Εφημερίδα της Κυβερνήσεως.

Αθήνα, 14 Φεβρουαρίου 2006

ΟΙ ΥΦΥΠΟΥΡΓΟΙ

ΕΣΩΤΕΡΙΚΩΝ, ΔΗΜΟΣΙΑΣ ΔΙΟΙΚΗΣΗΣ ΚΑΙ ΑΠΟΚΕΝΤΡΩΣΗΣ
ΑΘ. ΝΑΚΟΣ

ΟΙΚΟΝΟΜΙΑΣ ΚΑΙ ΟΙΚΟΝΟΜΙΚΩΝ
Π. ΔΟΥΚΑΣ

Αριθμ. 28960/0092 (2)

Αναπροσαρμογή ποσού και εισοδηματικών κριτηρίων χορήγησης του επιδόματος Κοινωνικής Αλληλεγγύης (Ε.Κ.Α.Σ.) έτους 2007 στους συνταξιούχους του Δημοσίου και του ειδικού καθεστώτος του Ι.Κ.Α..

ΟΙ ΥΠΟΥΡΓΟΙ
ΟΙΚΟΝΟΜΙΑΣ ΚΑΙ ΟΙΚΟΝΟΜΙΚΩΝ - ΑΠΑΣΧΟΛΗΣΗΣ ΚΑΙ ΚΟΙΝΩΝΙΚΗΣ ΠΡΟΣΤΑΣΙΑΣ

Έχοντας υπόψη:

1. Τις διατάξεις της παρ. 2 του άρθρου 1 και της παρ. 1 του άρθρου 5 του ν. 2768/8.12.1999 (Φ.Ε.Κ. 273 Α΄).

2. Του άρθρου 90 του Κώδικα Νομοθεσίας για την Κυβέρνηση και Κυβερνητικά όργανα που κυρώθηκε με το άρθρο πρώτο του π.δ. 63/2005 (Φ.Ε.Κ. 98 Α΄).

3. Την υπ' αριθμ. 37930/ΔΙΟΕ1264/14.10.2005 (Φ.Ε.Κ. 1432 Β΄) απόφαση του Πρωθυπουργού και του Υπουργού Οικονομίας και Οικονομικών «Καθορισμός αρμοδιοτήτων των Υφυπουργών Οικονομίας και Οικονομικών», όπως τροποποιήθηκε με την υπ' αριθμ. 5733/ΔΙΟΕ 179/2006 (Β΄ 204) όμοια απόφαση.

4. Το γεγονός ότι από την εφαρμογή της απόφασης αυτής προκαλείται δαπάνη σε βάρος του Κρατικού Προϋπολογισμού, για το έτος 2007, ύψους 3.700.000 ευρώ περίπου, από την αύξηση του Ε.Κ.Α.Σ. που καταβάλλεται στους συνταξιούχους του Δημοσίου, η οποία θα καλυφθεί από τις πιστώσεις του προϋπολογισμού του Υπουργείου Οικονομίας και Οικονομικών και δαπάνη ύψους 444.000 ευρώ περίπου, από την αύξηση του Ε.Κ.Α.Σ. που καταβάλλεται στους συνταξιούχους των Ν.Π.Δ.Δ. η οποία θα καλυφθεί από τις πιστώσεις του προϋπολογισμού του Υπουργείου Απασχόλησης και Κοινωνικής Προστασίας, αποφασίζουμε:

1. Τα ποσά που αναφέρονται στα εισοδηματικά κριτήρια της παρ. 1 του άρθρου 1 του ν. 2768/1999 και λαμβάνονται υπόψη για την καταβολή του Ε.Κ.Α.Σ., αναπροσαρμόζονται για το έτος 2007, κατά περίπτωση, ως εξής:

α. Το συνολικό ετήσιο καθαρό εισόδημα από συντάξεις, κύριες και επικουρικές, συμπεριλαμβανομένων και των μερισμάτων ή βοηθημάτων, καθώς και από μισθούς, από ημερομίσθια και από επιδόματα που προκύπτουν από σχέση εξαρτημένης εργασίας, ανέρχεται στο ποσό των επτά χιλιάδων τετρακοσίων πενήντα δύο ευρώ και τριάντα δύο λεπτών (7.452,32).

β. Το συνολικό ετήσιο ατομικό καθαρό εισόδημα ανέρχεται στο ποσό των οχτώ χιλιάδων εξακοσίων ενενήντα τεσσάρων ευρώ και τριάντα οχτώ λεπτών (8.694,38).

γ. Το συνολικό ετήσιο οικογενειακό καθαρό εισόδημα ανέρχεται στο ποσό των δεκατριών χιλιάδων πεντακοσίων είκοσι εννέα ευρώ και πενήντα τεσσάρων λεπτών (13.529,54).

2. Τα ποσά του Ε.Κ.Α.Σ. της παρ. 1 του άρθρου 1 του ν. 2768/1999 αναπροσαρμόζονται, κατά περίπτωση, ως εξής:

α. Για συνολικά ετήσια καθαρά ποσά εισοδήματος από κύριες και επικουρικές συντάξεις, μισθούς, ημερομίσθια και επιδόματα, μέχρι του ποσού των έξι χιλιάδων επτακοσίων ογδόντα έξι ευρώ και ενενήντα τριών λεπτών (6.786,93), καταβάλλεται ποσό Ε.Κ.Α.Σ. εκατόν ενενήντα πέντε ευρώ και δεκαπέντε λεπτά (195,15).

β. Για συνολικά ετήσια καθαρά ποσά εισοδήματος από 6.786,94 ευρώ μέχρι του ποσού των 7.452,32 ευρώ καταβάλλεται ποσό ΕΚΑΣ σύμφωνα με τα παρακάτω:

ΠΟΣΟ ΕΙΣΟΔΗΜΑΤΟΣ	ΠΟΣΟ Ε.Κ.Α.Σ.
Από 6.786,94 μέχρι 7.053,12 ευρώ	146,36 ευρώ
Από 7.053,13 μέχρι 7.230,51 ευρώ	97,58 ευρώ
Από 7.230,52 μέχρι 7.452,32 ευρώ	48,79 ευρώ

Η απόφαση αυτή, η ισχύς της οποίας αρχίζει από 1.1.2007, να δημοσιευθεί στην Εφημερίδα της Κυβερνήσεως.

Αθήνα, 21 Φεβρουαρίου 2007

ΟΙ ΥΠΟΥΡΓΟΙ

ΥΦΥΠΟΥΡΓΟΣ ΟΙΚΟΝΟΜΙΑΣ ΚΑΙ ΟΙΚΟΝΟΜΙΚΩΝ
ΠΕΤΡΟΣ ΔΟΥΚΑΣ

ΑΠΑΣΧΟΛΗΣΗΣ ΚΑΙ ΚΟΙΝΩΝΙΚΗΣ ΠΡΟΣΤΑΣΙΑΣ
ΣΑΒΒΑΣ ΤΣΙΤΟΥΡΙΔΗΣ

Αριθμ. Δ13/Φ.7.1/4213 (3)

Τροποποίηση απόφασης συγκρότησης επιτροπής για την εναρμόνιση της εθνικής νομοθεσίας προς την Οδηγία 2005/89/ΕΚ «Περί μέτρων διασφάλισης του εφοδιασμού με ηλεκτρισμό και περί επενδύσεων υποδομής.

Ο ΥΠΟΥΡΓΟΣ ΑΝΑΠΤΥΞΗΣ

Έχοντας υπόψη:

α. Το ν. 1558/1985 «Κυβέρνηση και Κυβερνητικά Όργανα» (Φ.Ε.Κ. Α΄ 137), όπως τροποποιήθηκε και ισχύει καθώς και το άρθρο 6 του ν. 2156/1993 (Φ.Ε.Κ. Α΄ 109).

β. Το π.δ. 381/1989 «Οργανισμός του Υπουργείου Βιομηχανίας, Ενέργειας και Τεχνολογίας» (Φ.Ε.Κ. Α΄ 168) όπως τροποποιήθηκε και συμπληρώθηκε με το π.δ. 191/1996 (Φ.Ε.Κ. Α΄ 154), σε συνδυασμό με το π.δ. 27/1996 «Συγχώνευση των Υπουργείων Τουρισμού, Βιομηχανίας, Ενέργειας και Τεχνολογίας και Εμπορίου στο Υπουργείο Ανάπτυξης» (Φ.Ε.Κ. Α΄ 19) και το π.δ. 122/2004 «Ανασύσταση του Υπουργείου Τουρισμού» (Φ.Ε.Κ. Α΄ 85).

γ. Το ν. 40/1975 «Περί λήψεως μέτρων εξοικονομήσεως ενέργειας» (Φ.Ε.Κ. Α΄ 90) όπως τροποποιήθηκε με το άρθρο 1 παρ. 10 του ν. 2412/1996 «Μεταφορά αρμοδιοτήτων από το Υπουργικό Συμβούλιο σε άλλα κυβερνητικά όργανα και άλλες διατάξεις» (Φ.Ε.Κ. Α΄ 123).

δ. Το ν. 2690/1999 «Κύρωση του Κώδικα Διοικητικής Διαδικασίας και άλλες διατάξεις» (Φ.Ε.Κ. Α΄ 45).

ε. Το ν. 3205/2003 «Μισθολογικές ρυθμίσεις λειτουργών και υπαλλήλων του Δημοσίου, Ν.Π.Δ.Δ. και Ο.Τ.Α., μονίμων στελεχών των Ενόπλων Δυνάμεων και αντιστοίχων της Ελληνικής Αστυνομίας, του Πυροσβεστικού και Λιμενικού Σώματος και άλλες συναφείς διατάξεις» (Φ.Ε.Κ. Α΄ 297).

στ. Το ν. 2773/1999 «Απελευθέρωση της αγοράς ηλεκτρικής ενέργειας - Ρύθμιση θεμάτων ενεργειακής πολιτικής και λοιπές διατάξεις» (Φ.Ε.Κ. Α΄ 286) όπως τροποποιήθηκε με τους ν. 3175/2003 (Φ.Ε.Κ. Α΄ 207/29.8.2003) «αξιοποίηση του γεωθερμικού δυναμικού, τηλεθέρμανση και άλλες διατάξεις» και 3426/2005 (Φ.Ε.Κ. Α΄ 309/22.12.2005) «Επιτάχυνση της διαδικασίας για την απελευθέρωση της αγοράς ηλεκτρικής ενέργειας», και ισχύει.

ζ. Την Οδηγία 2005/89/ΕΚ του Ευρωπαϊκού Συμβουλίου και του Συμβουλίου της 18ης Ιανουαρίου 2006 «Περί μέτρων διασφάλισης του εφοδιασμού με ηλεκτρισμό και περί επενδύσεων υποδομής».

η. Τον Κανονισμό 1228/2003/ΕΚ του Ευρωπαϊκού Κοινοβουλίου και του Συμβουλίου σχετικά με τους όρους πρόσβασης στο δίκτυο για τις διασυνοριακές ανταλλαγές ηλεκτρικής ενέργειας.

θ. Την υπ' αριθμ. 1229/2003/ΕΚ απόφαση του Ευρωπαϊκού Κοινοβουλίου και του Συμβουλίου σχετικά με την Κοινοτική Πολιτική στον Τομέα των διευρωπαϊκών δικτύων ενέργειας.

ι. Την υπ' αριθμ. Δ15/Α/Φ19/8252/19.4.2006 (Φ.Ε.Κ. Β΄ 503/19.04.2006) απόφαση «Μεταβίβαση στο Γενικό Γραμματέα του Υπουργείου Ανάπτυξης του δικαιώματος υπογραφής "Με εντολή Υπουργού"».

ια. Την απόφαση υπ' αριθμ. Δ13/Φ7.1/13624/28.6.2006 (Φ.Ε.Κ. Β΄ 1058/4.8.2006) «Συγκρότηση επιτροπής για την εναρμόνιση της εθνικής νομοθεσίας προς την Οδηγία 2005/89/ΕΚ «Περί μέτρων διασφάλισης του εφοδιασμού με ηλεκτρισμό και περί επενδύσεων υποδομής».

ιβ. Την αίτηση της 23.10.2006 του Κίμωνα Υφαντίδη.

ιγ Την ανάγκη ενσωμάτωσης της Κοινοτικής Νομοθεσίας στο Εθνικό Δίκαιο και τη σημασία της προώθησης μέτρων για την διασφάλιση του εφοδιασμού με ηλεκτρισμό, επαρκούς επιπέδου διασύνδεσης μεταξύ των Κρατών Μελών για την ανάπτυξη ανταγωνιστικής εσωτερικής αγοράς ηλεκτρισμού και σταθερού επενδυτικού κλίματος, στο πλαίσιο της απελευθέρωσης της αγοράς ηλεκτρικής ενέργειας, της ενθάρρυνσης της ενεργειακής αποτελεσματικότητας και της υιοθέτησης νέων τεχνολογιών όσον αφορά στη διαχείριση της ζήτησης και στις ανανεώσιμες πηγές ενέργειας, αποφασίζουμε:

1. Τροποποιούμε την υπ' αριθμ. Δ13/Φ7.1/13624/28.6.2006 (Φ.Ε.Κ. 1058Β΄/4.8.2006) απόφαση και ορίζουμε ως Πρόεδρο Συντονιστή τον Κωνσταντίνο Χατζηγιαννάκη, Προϊστάμενο Διεύθυνσης του ΥΠ.ΑΝ. στη θέση του Νικηφόρου Κανιούρα.

2. Χρέη γραμματέως της επιτροπής θα εκτελεί μόνο η υπάλληλος Παναγιώτα Ιατρού.

3. Κατά τα λοιπά εξακολουθεί να ισχύει η ως άνω απόφαση.

Η απόφαση αυτή να δημοσιευθεί στην Εφημερίδα της Κυβερνήσεως.

Αθήνα, 21 Φεβρουαρίου 2007

Ο ΥΠΟΥΡΓΟΣ

Δ. ΣΙΟΥΦΑΣ

Αριθμ. Δ3/Γ/ 4019 (4)

Εγκατάσταση και διαδρομή των Καλωδίων και λοιπών παρταρτημάτων του Συστήματος Καθοδικής Προστασίας του Αγωγού Φυσικού Αερίου «Κομοτηνή - Αλεξανδρούπολη (Άνθεια)» στο Νομαρχιακό Διαμέρισμα Ροδόπης στην περιοχή του οικισμού Χαμηλού του Δήμου Σαπών σε έκταση συνολικού εμβαδού 132,13 τ.μ..

Ο ΥΦΥΠΟΥΡΓΟΣ ΑΝΑΠΤΥΞΗΣ

Έχοντας υπόψη:

1. Το π.δ. 63/2005 (Φ.Ε.Κ. 98/Α/22.4.2005) «Κωδικοποίηση της νομοθεσίας για την Κυβέρνηση και τα Κυβερνητικά Όργανα» σε συνδυασμό με το π.δ. 381/1989 (Φ.Ε.Κ. 168/Α/16.6.1989) «Οργανισμός του Υπουργείου Βιομηχανίας, Ενέργειας και Τεχνολογίας».

2. Το άρθρο 4 του ν. 1929/1991 (Φ.Ε.Κ. 19/Α/15.2.1991) και το άρθρο 19 του ν. 2081/1992 (Φ.Ε.Κ. 154/Α/10.9.1992) όπως τροποποιήθηκαν και συμπληρώθηκαν με το άρθρο 14, παραγρ. 6, του ν. 2289/1995 (Φ.Ε.Κ. 27/Α/8.2.1995) «Αναζήτηση, έρευνα και εκμετάλλευση υδρογονανθράκων και άλλες διατάξεις».

3. Το άρθρο 1 του ν. 367/1976 «Περί αναγκαστικής απαλλοτριώσεως ακινήτων προς ανεύρεση κ.λπ. υδρογονανθράκων» (Φ.Ε.Κ. 162/Α/1976).

4. Το άρθρο 7 του ν. 1769/1988 «Κύρωση της από 9ης Δεκεμβρίου 1987 τροποποιητικής σύμβασης μεταξύ του ΕΛΛΗΝΙΚΟΥ ΔΗΜΟΣΙΟΥ και των Εταιρειών DENISON MINES LIMITED, ... και ΔΗΜΟΣΙΑΣ ΕΠΙΧΕΙΡΗΣΗΣ ΠΕΤΡΕΛΑΙΟΥ - ΕΡΕΥΝΑΣ ΚΑΙ ΕΚΜΕΤΑΛΛΕΥΣΕΩΣ ΥΔΡΟΓΟΝΑΝΘΡΑΚΩΝ Α.Ε. και των παραρτημάτων της 1, 2, 3, και 4 και ρύθμιση ζητημάτων υδρογονανθράκων» (Φ.Ε.Κ. 66/Α/7.4.1988).

5. Την υπ' αριθμ. 84611/24.12.2002 κοινή απόφαση Υ.ΠΕ. ΧΩ.Δ.Ε. - ΥΠ. ΑΝΑΠΤΥΞΗΣ - ΥΠ. ΓΕΩΡΓΙΑΣ περί έγκρισης των Περιβαλλοντικών Όρων για το Έργο: «Αγωγός Μεταφοράς Φυσικού Αερίου Υψηλής Πίεσης "Κομοτηνή - Αλεξανδρούπολη (Άνθεια)"».

6. Την υπ' αριθμ. Δ3/1946/16.2.2004 (Φ.Ε.Κ. 380/Β/25.2.2004) απόφαση «Εγκατάσταση και διαδρομή του Αγωγού Φυσικού Αερίου "Κομοτηνή - Αλεξανδρούπολη (Άνθεια)" στο Νομαρχιακό Διαμέρισμα Ροδόπης».

7. Την υπ' αριθμ. Δ15/Α/Φ.19/οικ. 4040/24.2.2006 (Φ.Ε.Κ. 249/Β/27.2.2006) απόφαση «Μεταβίβαση αρμοδιοτήτων στους Υφυπουργούς Ανάπτυξης Αν. Νεράντζη και Ι. Παπαθανασίου», αποφασίζουμε:

α) Ορίζουμε την διαδρομή και εγκατάσταση των Καλωδίων και λοιπών παραρτημάτων του Συστήματος Καθοδικής Προστασίας του Αγωγού Φυσικού Αερίου «Κομοτηνή - Αλεξανδρούπολη (Άνθεια)» στο Νομαρχιακό Διαμέρισμα Ροδόπης στην περιοχή του οικισμού Χαμηλού του Δήμου Σαπών σε έκταση συνολικού εμβαδού 132,13 τ.μ., όπως αυτή έχει προσδιορισθεί και απεικονίζεται σήμερα με συνεχή γραμμή κόκκινου χρώματος και με τα στοιχεία Α-Β-Γ-Δ-Ε-Ζ-Η-Θ-Ι-Κ-Λ-Μ-Α στο ακόλουθο συνημμένο στη παρούσα και υπό κλίμακα 1:200 Κτηματολογικό Διάγραμμα του Αγρονόμου Τοπογράφου Μηχανικού Λάμπρου Κοτσώνη που συντάχθηκε την 30.11.2006 (φύλλο 1):

1. Σχ. 8011-360-0-92-11/Φύλλο 1 από 1/Αναθ. 2/24.11.2006

β) Κατά τα λοιπά εφαρμόζονται οι διατάξεις της παραγράφου 6 του άρθρου 14 του ν. 2289/1995 (Φ.Ε.Κ. 27/Α/8.2.1995) «Αναζήτηση, έρευνα και εκμετάλλευση υδρογονανθράκων και άλλες διατάξεις».

γ) Από τη δημοσίευση της παρούσας απόφασης εγκατάστασης του παραπάνω Συστήματος Καθοδικής Προστασίας μπορεί να αρχίσει η ελεύθερη εκτέλεση του έργου και οποιαδήποτε εκκρεμοδικία δεν την αναστέλλει.


δ) Η ισχύς της απόφασης αυτής αρχίζει από τη δημοσίευσή της στην Εφημερίδα της Κυβερνήσεως.

Η απόφαση αυτή να δημοσιευθεί στην Εφημερίδα της Κυβερνήσεως.

Αθήνα, 20 Φεβρουαρίου 2007

Ο ΥΦΥΠΟΥΡΓΟΣ

ΑΝΑΣΤΑΣΙΟΣ ΝΕΡΑΝΤΖΗΣ

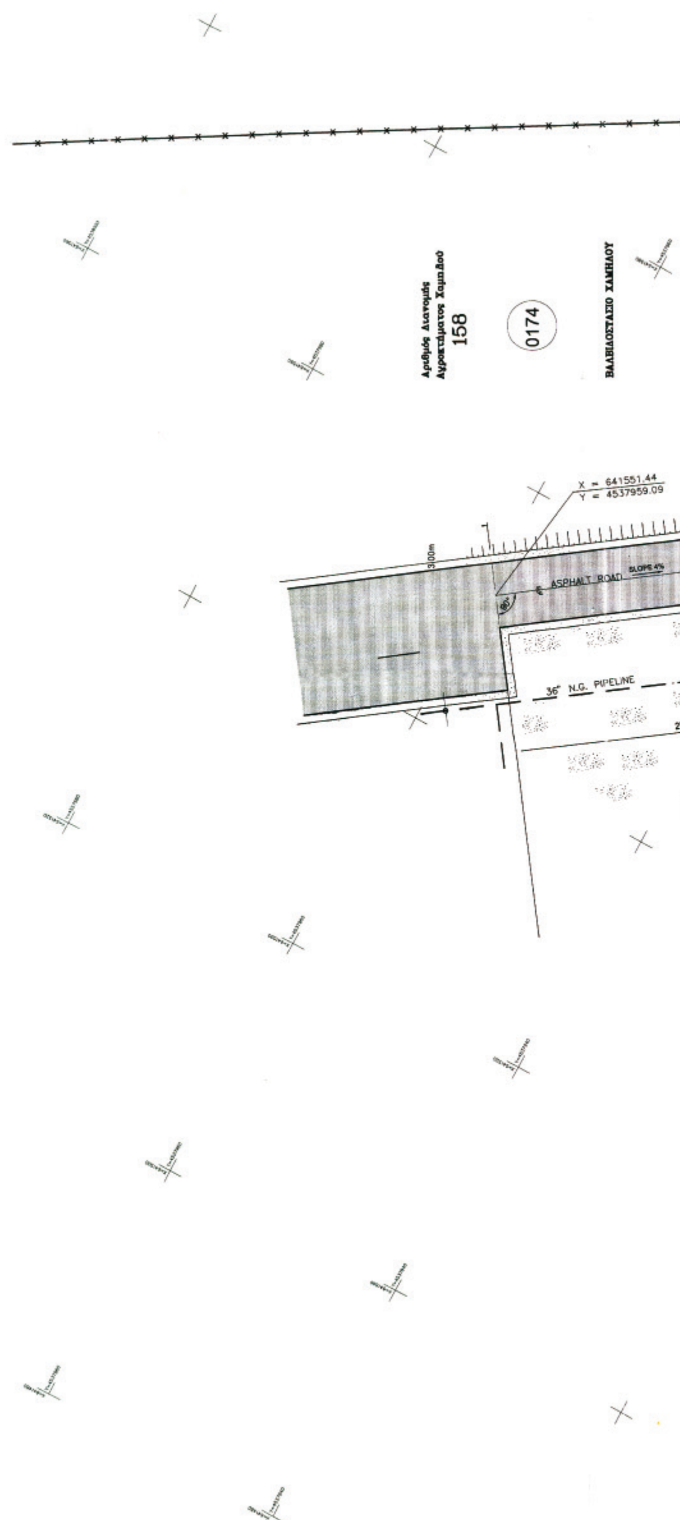


ΕΘΝΙΚΟ ΤΥΠΟΓΡΑΦΕΙΟ
Για τεχνικούς λόγους στο σχεδιάγραμμα
έγινε σμίκρυνση κατά ποσοστό 34 %

ΝΟΜΟΣ : ΡΟΔΟΠΗΣ (42)
ΔΗΜΟΣ : ΣΑΠΠΩΝ (034)
ΟΙΚΙΣΜΟΣ : ΧΑΜΗΛΟΥ



ΚΤΗΜ/ΚΟΣ ΑΡΙΘΜΟΣ	ΦΕΡΟΜΕΝΟΣ ΙΔΙΟΚΤΗΤΗΣ	ΔΙΕΥΘΥΝΣΗ	ΑΡΙΘΜΟΣ ΔΙΑΝΟΜΗΣ	ΚΑΛΛΙΕΡΓΕΙΕΣ	ΕΜΒΑΔΟΝ ΟΙΚΟΠΕΔΟΥ
420340185	ΓΚΑΖΙΝΟΣ ΓΕΩΡΓΙΟΣ	ΧΑΜΗΛΟ	159	ΣΙΤΗΡΑ	Ε(Α,Β,....Μ,Α)= =132.13 μ2

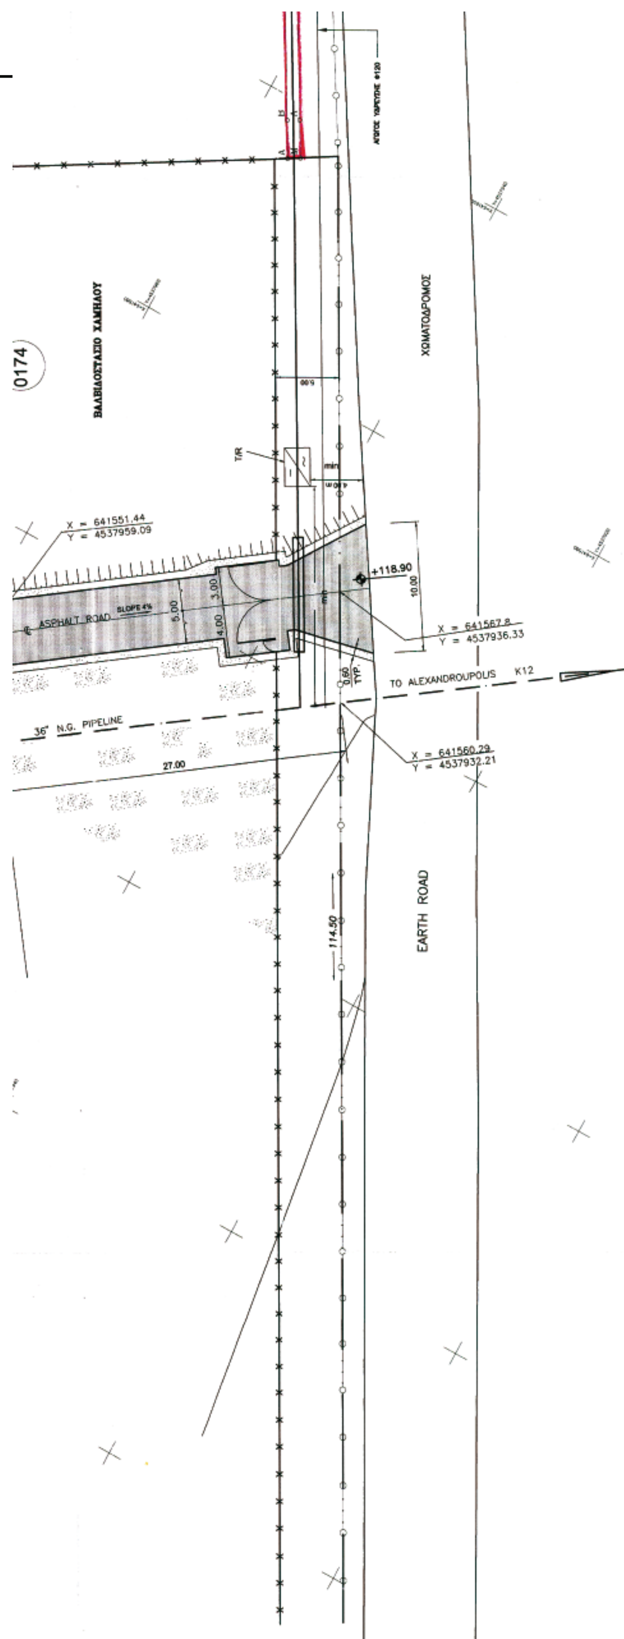

ΒΑΛΒΙΔΟΣΤΑΣΙΟ ΧΑΜΗΛΟΥ
0174
ΧΩΜΑΤΟΔΡΟΜΟΣ
T/R
X = 641551.44
Y = 4537959.09
ASPHALT ROAD
SLOPE 4%
5.00
3.00
4.00
+118.90
10.00
X = 641567.8
Y = 4537936.33
0.60
TYP.
TO ALEXANDROUPOLIS K12
36" N.G. PIPELINE
27.00
X = 641560.29
Y = 4537932.21
114.50
EARTH ROAD

ΚΤΗΜ/ΚΟΣ ΑΡΙΘΜΟΣ	ΦΕΡΟΜΕΝΟΣ ΙΔΙΟΚΤΗΤΗΣ	ΔΙΕΥΘΥΝΣΗ	ΑΡΙΘΜΟΣ ΔΙΑΝΟΜΗΣ	ΚΑΛΛΙΕΡΓΕΙΕΣ	ΕΜΒΑΔΟΝ ΟΙΚΟΠΕΔΟΥ
420340185	ΓΚΑΖΙΝΟΣ ΓΕΩΡΓΙΟΣ	ΧΑΜΗΛΟ	159	ΣΙΤΗΡΑ	Ε(Α,Β,....Μ,Α)= =132.13 μ2

ΑΝΟΔΟΙ 25.0 m X 2.0 m

ΟΡΙΟ ΙΔΙΟΚΤΗΣΙΑΣ

3.00 m min

2.00 m min



ΣΧΕΤΙΚΑ ΣΧΕΔΙΑ / REFERENCE DRAWINGS

ΑΡ. ΣΧΕΔΙΟΥ / DWG No	ΤΙΤΛΟΣ / TITLE
1:50.000	8010-360-00-94-03/ RECORDING PLAN
1:5.000	8010-360-00-93-08/ RECORDING PLAN
1:1000	8011-360-00-91-34/ RECORDING PLAN

• Συνεδρίας Μηχανικός
Αθήνα 30 NOE. 2006

Αριθ. Αδείας 43/Γ/4012
ΥΠΟΥΡΓΕΙΟ ΑΝΑΠΤΥΞΗΣ
ΔΙΕΥΘΥΝΣΗ ΕΓΚΑΤΑΣΤΑΣΕΩΝ ΠΕΤΡΕΛΑΙΟΕΙΔΩΝ
ΕΘΕΩΡΗΘΗ
ΑΘΗΝΑ 20/02/2007
Ο Διευθυντής
Α. ΛΟΪΖΟΥ

ΛΑΜΠΡΟΣ Κ. ΚΟΤΣΩΝΗΣ
ΔΙΠΛ. ΑΓΡ/ΜΟΣ - ΤΟΠ/ΦΟΣ - ΜΗΧ/ΚΟΣ
ΕΘΝΙΚΟΥ ΜΕΤΣΟΒΙΟΥ ΠΟΛΥΤΕΧΝΕΙΟΥ
ΜΕΛΟΣ Τ.Ε.Ε. - ΑΡΙΘ. ΜΗΤΡΩΟΥ 374
ΒΑΣΙΛΗΣ 4 ΑΘΗΝΑ 11851 - ΤΗΛ: 3460...
Α.Φ.Μ. 029501637 - ΔΟΥ: Ε' ΑΘΗΝΩΝ

ΑΝΑΘΕΩΡΗΣΗ REVISION	ΗΜΕΡΟΜΗΝΙΑ DATE	ΠΕΡΙΓΡΑΦΗ DESCRIPTION	ΠΡΟΕΤΟΙΜΑΣΙΑ PREPARED	ΣΧΕΔΙΑΣΗ DRAWN	ΕΛΕΓΧΟΣ CHECKED	ΕΓΚΡΙΣΗ APPROVED
2	24.11.06	DATA CORRECTION / ΔΙΟΡΘΩΣΗ ΣΤΟΙΧΕΙΩΝ	ΧΕΝ	ΠΔΔ	ΣΑΕ	ΗΓΓ
1	06.10.06	NEW STATION / ΝΕΑ ΘΕΣΗ	ΧΕΝ	ΚΙΚ	ΣΑΕ	ΗΓΓ
0	20.05.05	FIRST ISSUE / ΠΡΩΤΗ ΕΚΔΟΣΗ	ΧΕΝ	ΚΙΚ	ΗΓΓ	ΑΚΚ

ΚΥΡΙΟΣ ΤΟΥ ΕΡΓΟΥ-OWNER
PUBLIC GAS CORPORATION OF GREECE
(DEPA) S.A.
ΔΕΠΑ

ΔΙΟΙΚΗΣΗ ΕΡΓΟΥ-PROJECT MANAGEMENT
PENSPEN-PROJECT MANAGEMENT TEAM FOR CSF III PROJECTS
PENSPEN

Asprofos Engineering

THIS DOCUMENT IS THE PROPERTY OF ASPROFOS S.A. AND IT SHALL NOT BE REPRODUCED, COPIED OR USED FOR ANY PURPOSE OTHER THAN THAT FOR WHICH IT IS SPECIALLY FURNISHED.

ΕΓΚΡΙΘΗΚΕ ΓΙΑ ΚΑΤΑΣΚΕΥΗ / APPROVED FOR CONSTRUCTION
ΑΝΑΘΕΩΡΗΣΗ DWG REV. | ΗΜΕΡΟΜ. DATE
ΔΙΕΥΘΥΝΤΗΣ ΕΡΓΟΥ PROJECT MANAGER
ΥΠΟΓΡΑΦΗ SIGNATURE
ΟΝΟΜΑ NAME

ΤΙΤΛΟΣ-TITLE
ΑΓΩΓΟΣ ΦΥΣΙΚΟΥ ΑΕΡΙΟΥ
ΚΟΜΟΤΗΝΗ – ΑΛΕΞΑΝΔΡΟΥΠΟΛΗ
ΤΟΠΟΓΡΑΦΙΚΟ ΚΤΗΜΑΤΟΛΟΓΙΚΟ ΔΙΑΓΡΑΜΜΑ
ΕΓΚΑΤΑΣΤΑΣΗΣ ΚΑΘΟΔΙΚΗΣ ΠΡΟΣΤΑΣΙΑΣ

ΑΡ. ΣΥΜΒΟΛΑΙΟΥ: CONTRACT No: AF-11-8011
ΑΝΤΙΚΑΤΑΣΤΑΘΗΚΕ ΑΠΟ: SUPERSEDED BY:
ΑΝΤΙΚΑΘΙΣΤΑ ΤΟ: SUPERSEDES THE:

ΚΛΙΜΑΚΑ SCALE: 1:200
ΑΡ. ΣΧ. AF: AF DWG No: 8011-360-0-92-11
ΦΥΛΛΟ SHEET: 1 of 1
ΑΝΑΘΕΩΡΗΣΗ REVISION: 2
ΑΡ. ΣΧ. ΠΕΛΑΤΗ: CLIENT DWG No:
Κωδ. ΗΛΕΚΤΡ. ΑΡΧΕΙΟΥ ELECTRONIC FILE Code: ΚΑΘΟΔΙΚΗ ΠΡΟΣΤΑΣΙΑ.DWG
ΤΕΛΕΥΤ. ΗΜΕΡ. ΠΡΟΣΒΑΣΗΣ LAST ACCESS DATE: 24-11-2006